

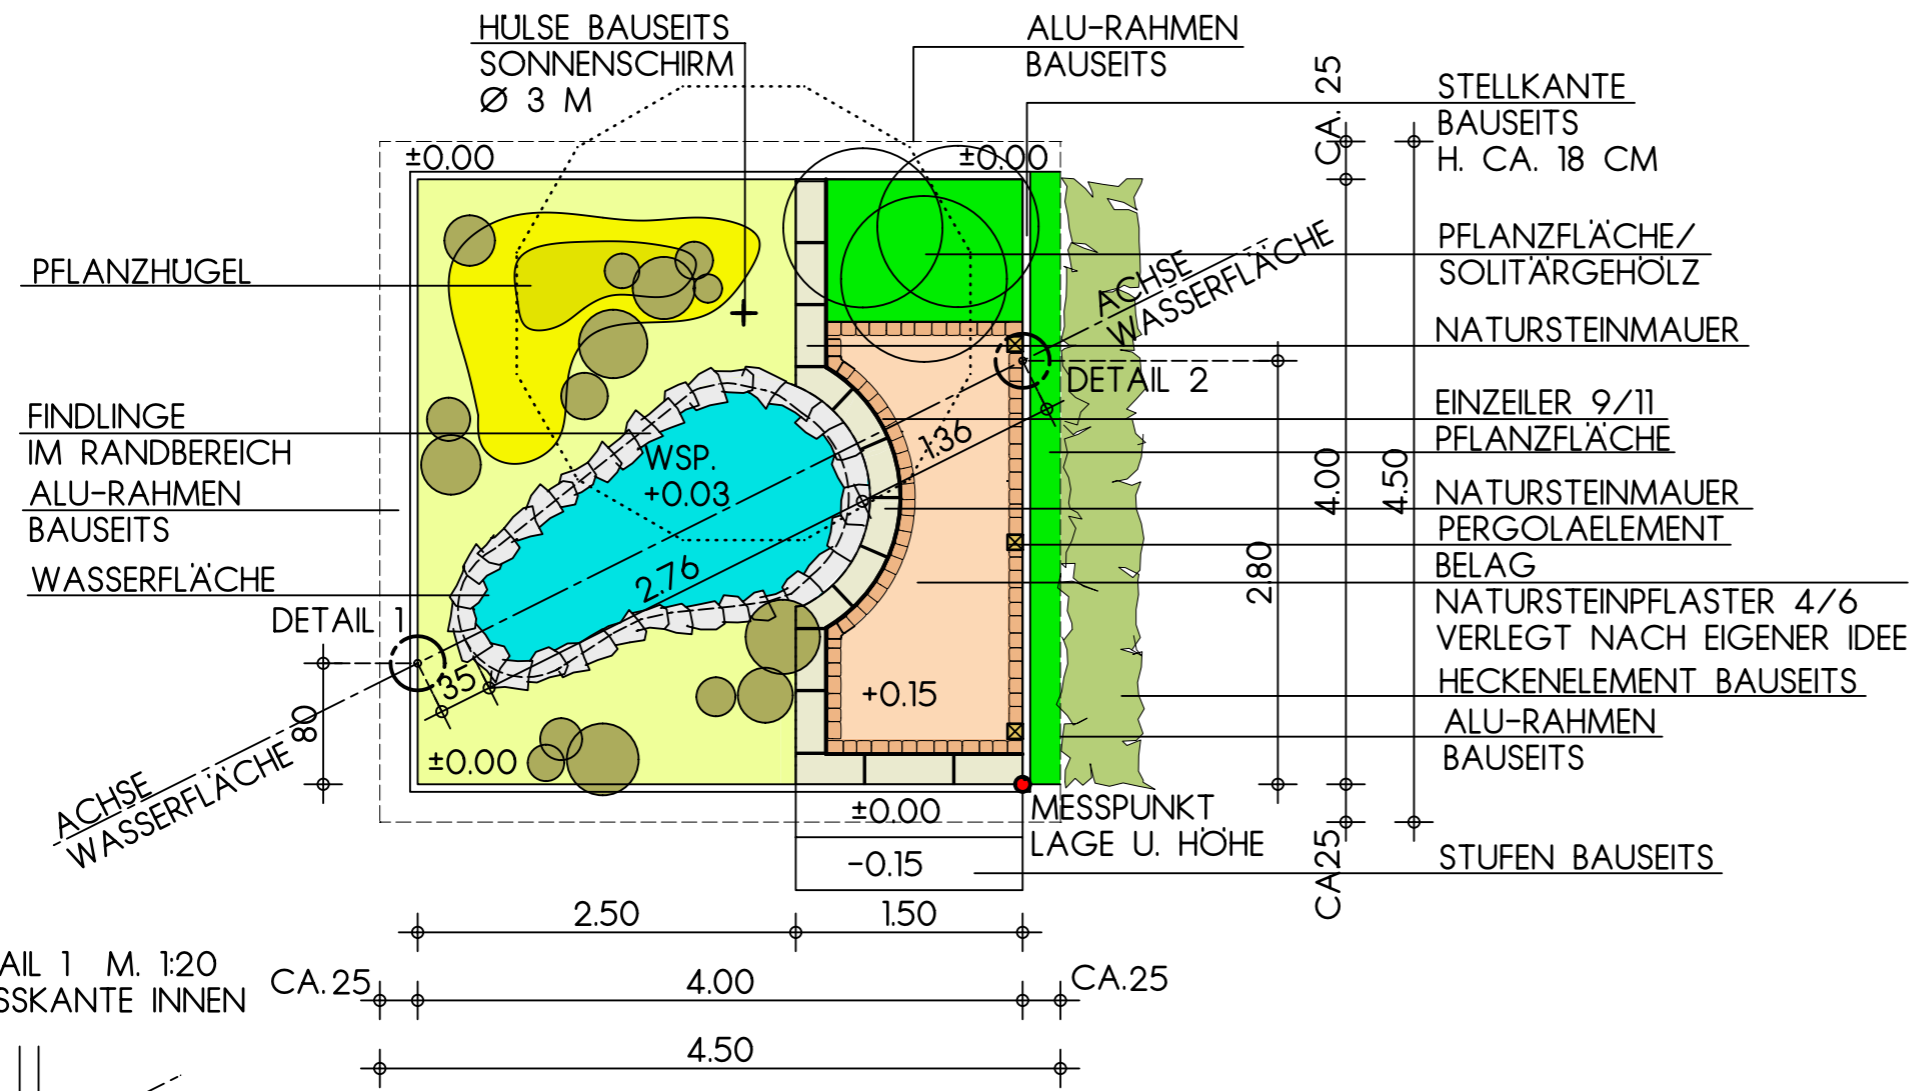


DETAIL 2 M. 1:20
MASSKANTE INNEN

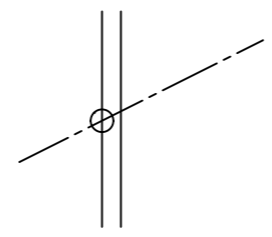

DETAIL 1 M. 1:20
MASSKANTE INNEN

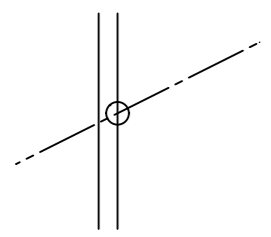

GRUNDRISS
BELAG CA. 2,3 M²
SEE/WASSERFLÄCHE CA. 2,8 M²
PERGOLA/LAUBENGANG 3 ELEMENTE



PROJEKT	LANDSCHAFTSGÄRTNER-CUP 2017 IGA BERLIN
PLANINHALT	WERKPLAN 1 ÜBERSICHTSPLAN GRUNDRISS
MASSTAB	1:50
BEARBEITER	ME
AUFTRAG-NR	M0110-17
PLAN-NR	W1
DATUM	26.07.2017

MICHAEL EPPLE
DIPL-ING-FH
FREIER GARTEN-UND LANDSCHAFTSARCHITEKT
MÄUSWEDEL 8 74388 TALHEIM
TEL-07133-4432
FAX-07133-14432